


Arkusz 2

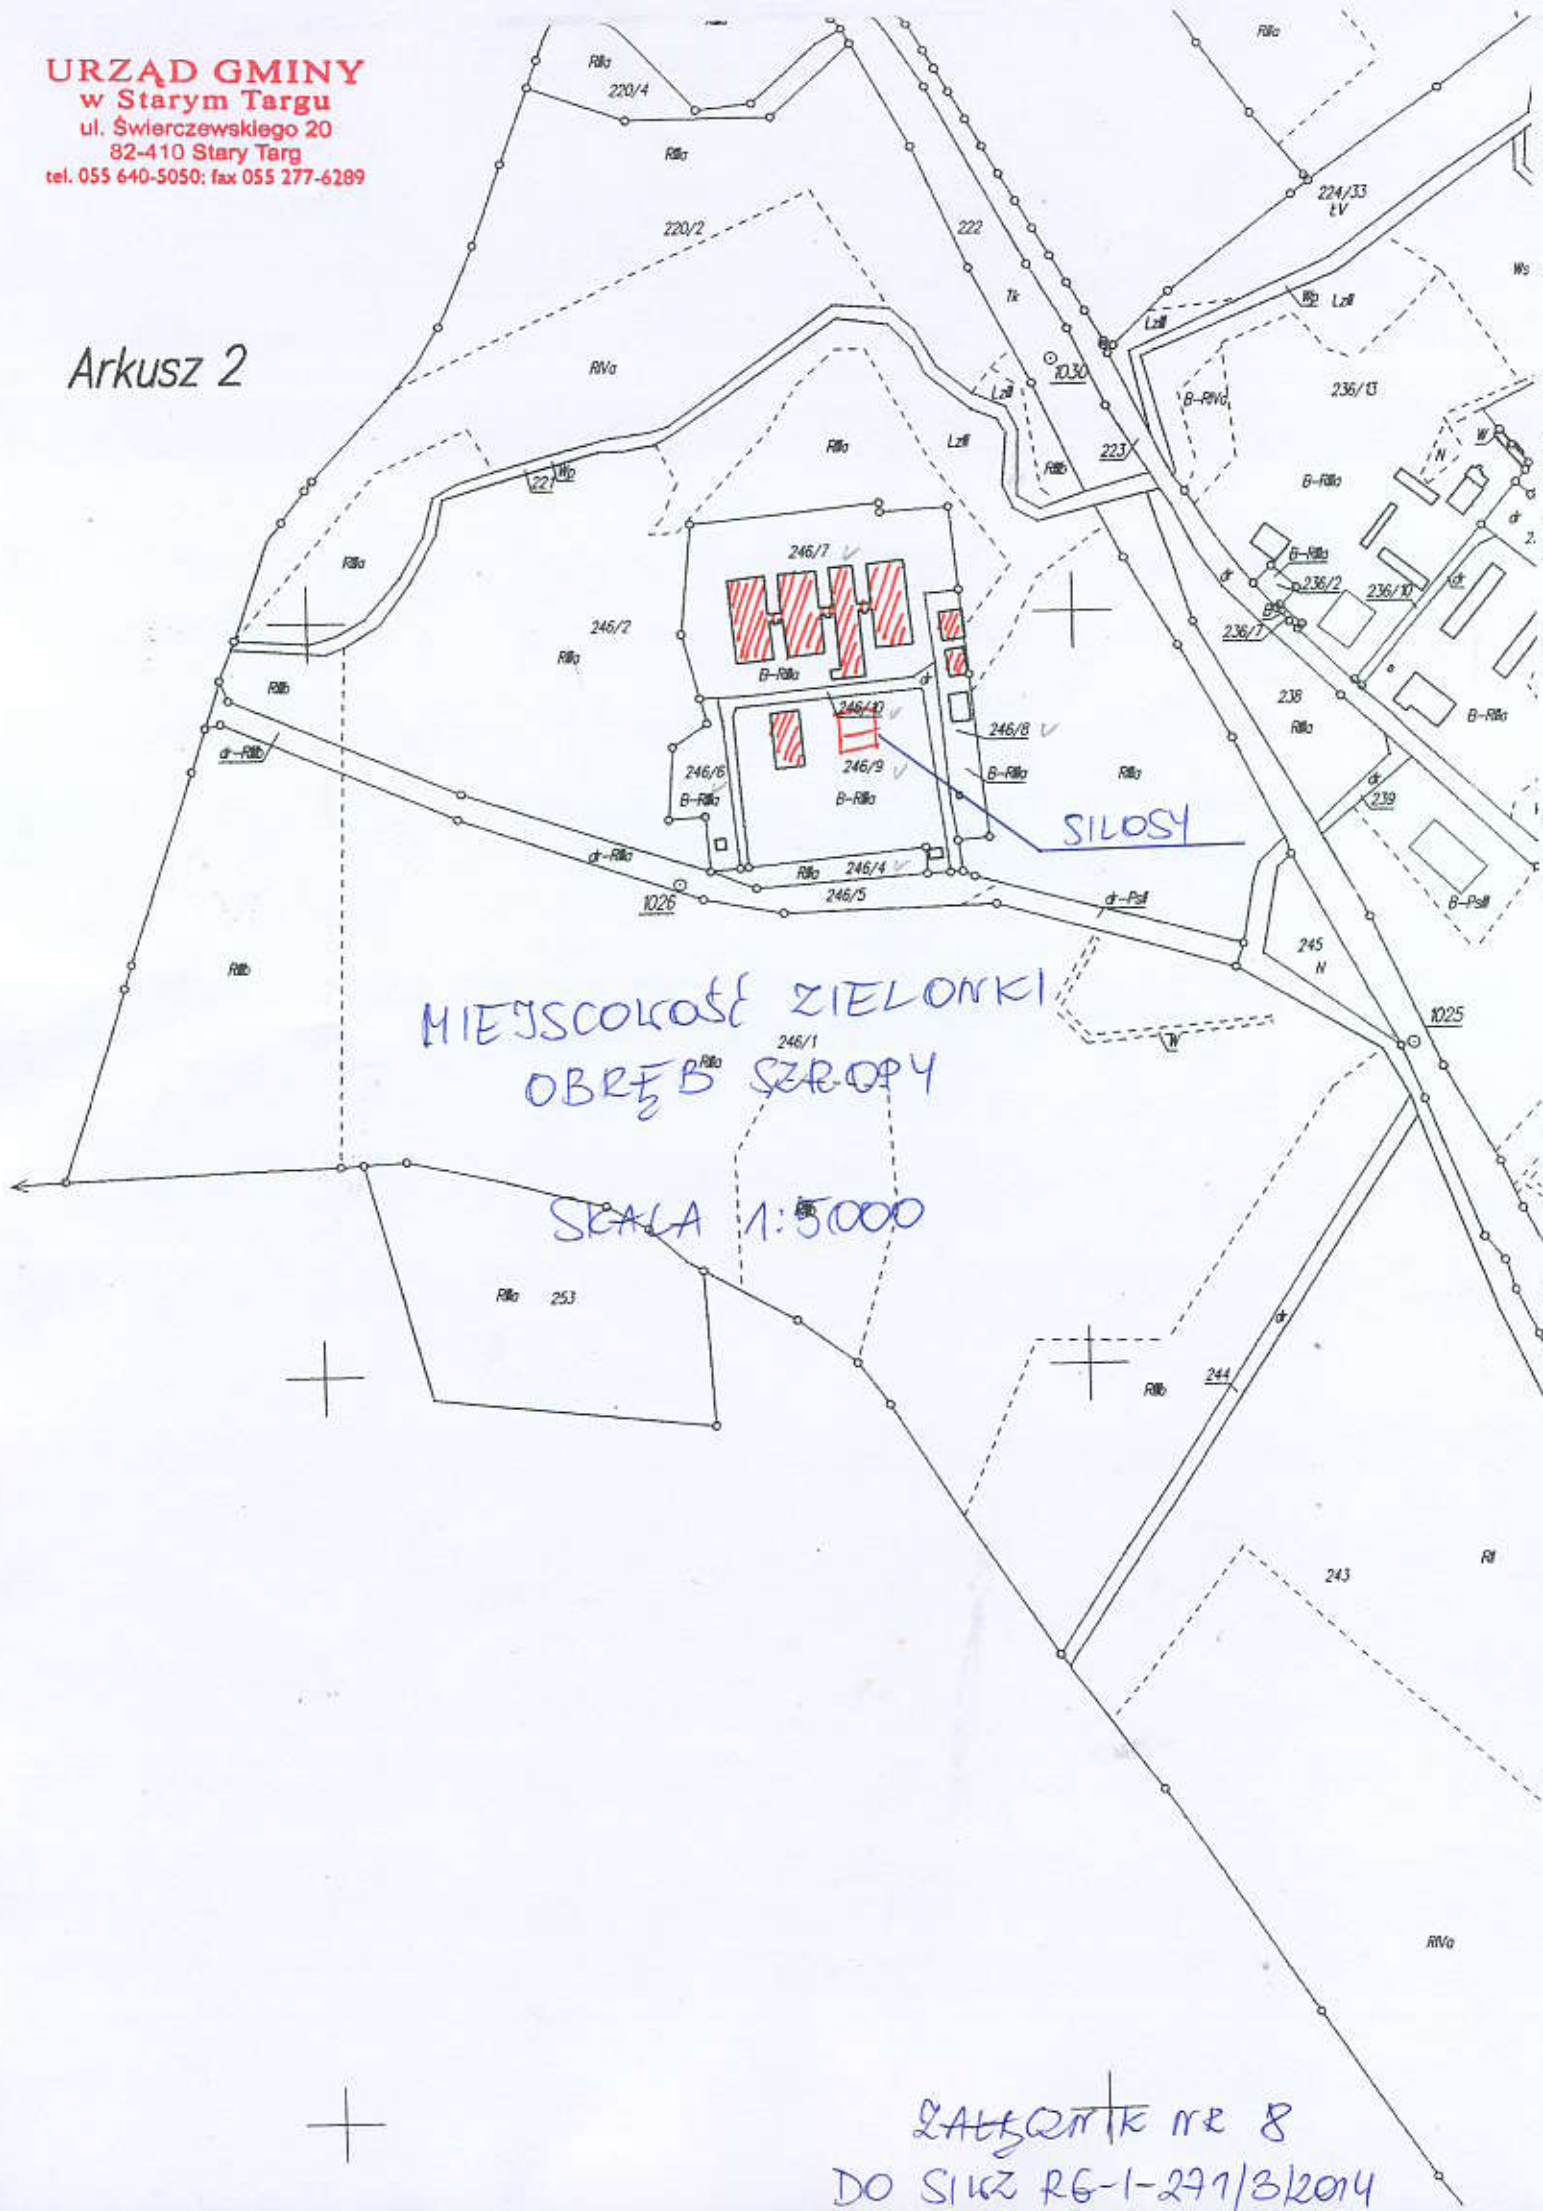

ZALĄCZENIE nr 8
DO SIŁCZ RG-1-271/3/2014