


GMINA STARY TARG, OBRĘB JORDANKI SKALA 1:2 000
 MIEJSCOWY PLAN ZAGOSPODAROWANIA PRZESTRZENNEGO
 WSI ŚLEDZIÓWKA WIELKA

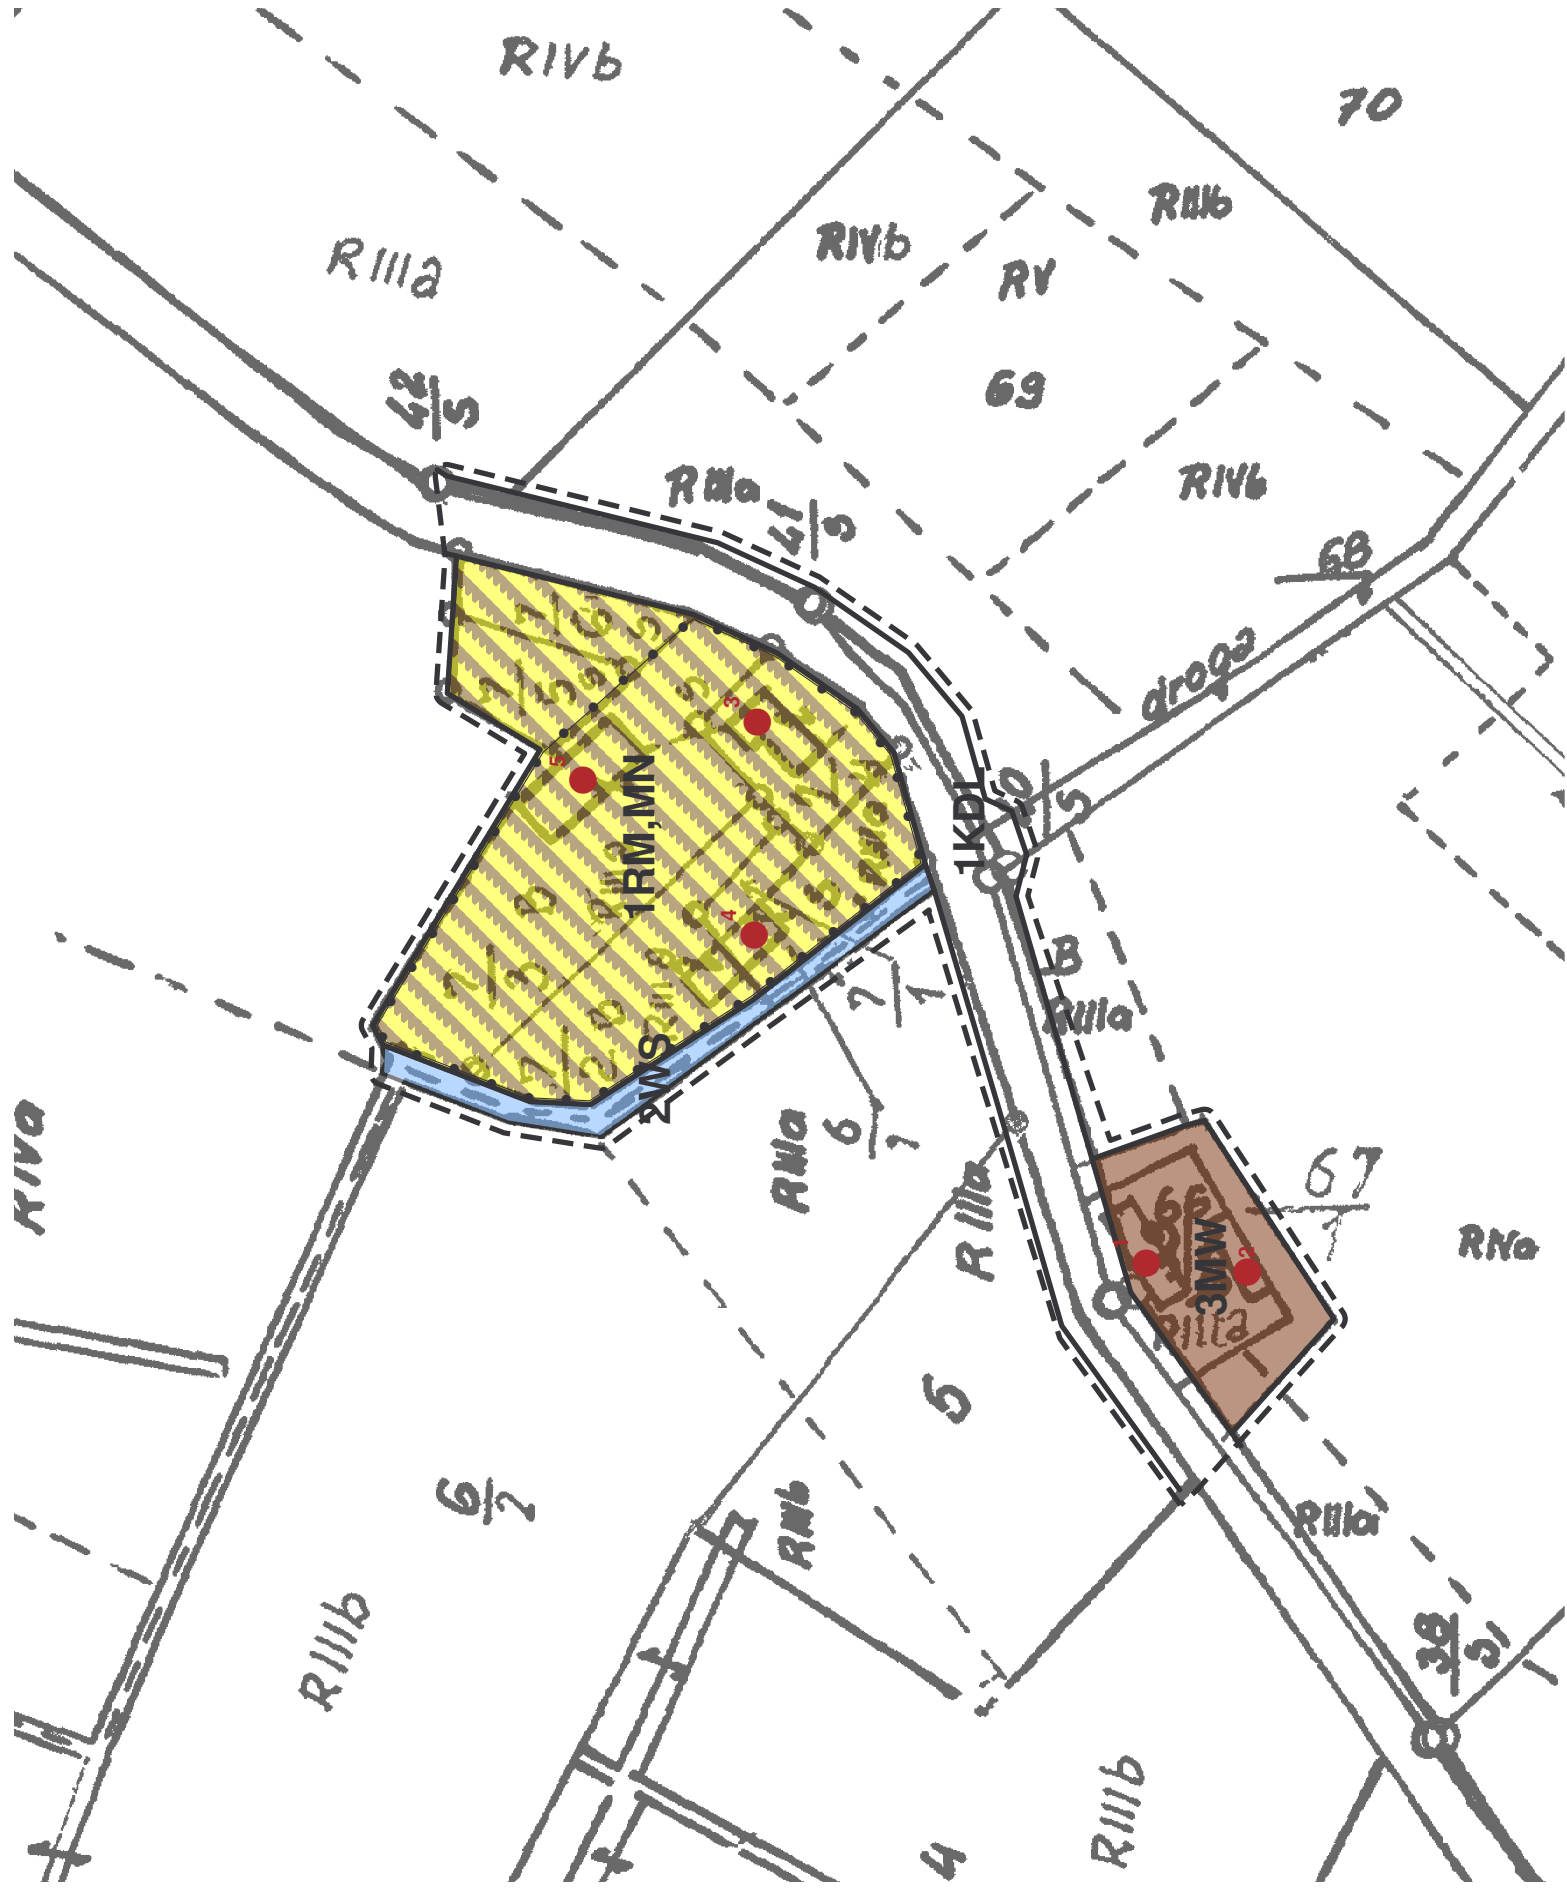

OZNACZENIA

- granica opracowania planu
- linie rozgraniczające tereny o różnej funkcji lub różnych zasadach zagospodarowania
- teren zabudowy zagrodowej i mieszkaniowej
- teren zabudowy wielorodzinnej
- teren wód śródlądowych
- tereny dróg:
- KDL - teren dróg lokalnych
- zabytki nieruchome wskazane przez Wojewódzkiego Konserwatora Zabytków chronione aktem prawa miejscowego (art.145 ustawy o ochronie zabytków i oplece nad zabytkami)
- zabytkowe siedlisko



Mapa katastralna z zasobów Powiatowego Ośrodka Dokumentacji Geodezyjnej i Kartograficznej w Sztumie w bazie informatycznej EWMAPA5, w układzie "1965". Baza aktualna na dzień 30.06.2003 r.

BIURO PLANOWANIA PRZESTRZENNEGO W GDAŃSKU	
MIEJSCOWY PLAN ZAGOSPODAROWANIA PRZESTRZENNEGO WSI ŚLEDZIÓWKA WIELKA	
Główny projektant	imię i nazwisko mgr inż. arch. Bogumiła Beneda podpis
Zespół autorski	inż. Danuta Górską mgr inż. Alina Poznerowicz mgr inż. Piotr Gajewski mgr Małgorzata Grechuta mgr inż. arch. Anna Blernat
Prezes BPP	dr inż. arch. Artur Kostarczyk
nr umowy	data SKALA 1:2000